



PERMISO OBRAS MENORES

DIRECCION DE OBRAS DE RANCAGUA

PERMISO N°
148
FECHA
07/07/2017

DATOS DEL PROPIETARIO O SOLICITANTE

NOMBRE O RAZON SOCIAL	R.U.T	
LESLEY CORDOVA CAVIEDES	13.717.643-2	
REPRESENTANTE LEGAL	R.U.T	
DIRECCION	NUMERO	TELEFONO
BENBENUTO CELLINI, RANCAGUA	2796	992344282

DATOS DE LA PROPIEDAD

		N° SOLICITUD	
		140/2017	
CALLE		NUMERO	ROL DE AVALUO
BAQUEDANO	FRENTE AL	626	OBNUP
LOTEO O POBL.			
SECTOR BAQUEDANO			

SOLICITA PERMISO PARA:

O.B.N.U.P. EN 19,00 m2 PARA EFECTUAR ACOPIO DE MATERIALES

SE AUTORIZA POR 10 DIAS ENTRE EL 07.07.2017 AL 16.07.2017.-

DEBE MANTENER TODAS LAS MEDIDAS NECESARIAS DE CONTROL Y MITIGACION DE RUIDOS Y POLVOS MIENTRAS SE EJECUTAN LAS INSTALACIONES Y LAS OBRAS PRELIMINARES, DE ACUERDO A CAPITULO 8, ART. 5.8.3. DE LA OGUC.


INTERESADO NO DEBERA INTERRUMPIR EL TRANSITO PEATONAL NI VEHICULAR Y SE HARA RESPONSABLE POR DAÑOS A TERCEROS; DEBE CUMPLIR CON MEDIDAS INDICADAS EN PERMISO DE LA DIRECCION DE TRANSITO.

EJECUTADAS LAS OBRAS DEBERA SOLICITAR LA RECEPCION FINAL DE ESTAS; ART. 145 DE LGUC.

RESPONSABLE DE LA OBRA		RUT	TELEFONO
DANILO CHAMORRO		13.895.102-2	982363148
PROFESION	DIRECCION		
ARQUITECTO	LA CABRERÍA N°115, COINCO		
ANTECEDENTES QUE SE ADJUNTAN			
1.- Plano y Croquis de Ubicación	5		
2	6		
3	7		
4	8		

PRESUPUESTO DE LA OBRA	0,003 utm x 10,00 m2 x 10 días	MONTO TOTAL DERECHOS MUNICIPALES	\$ 26.600,00
GIRO INGRESO MUNICIPAL	24176324	DE FECHA	6 de julio de 2017

SHC/MZI/MAZM

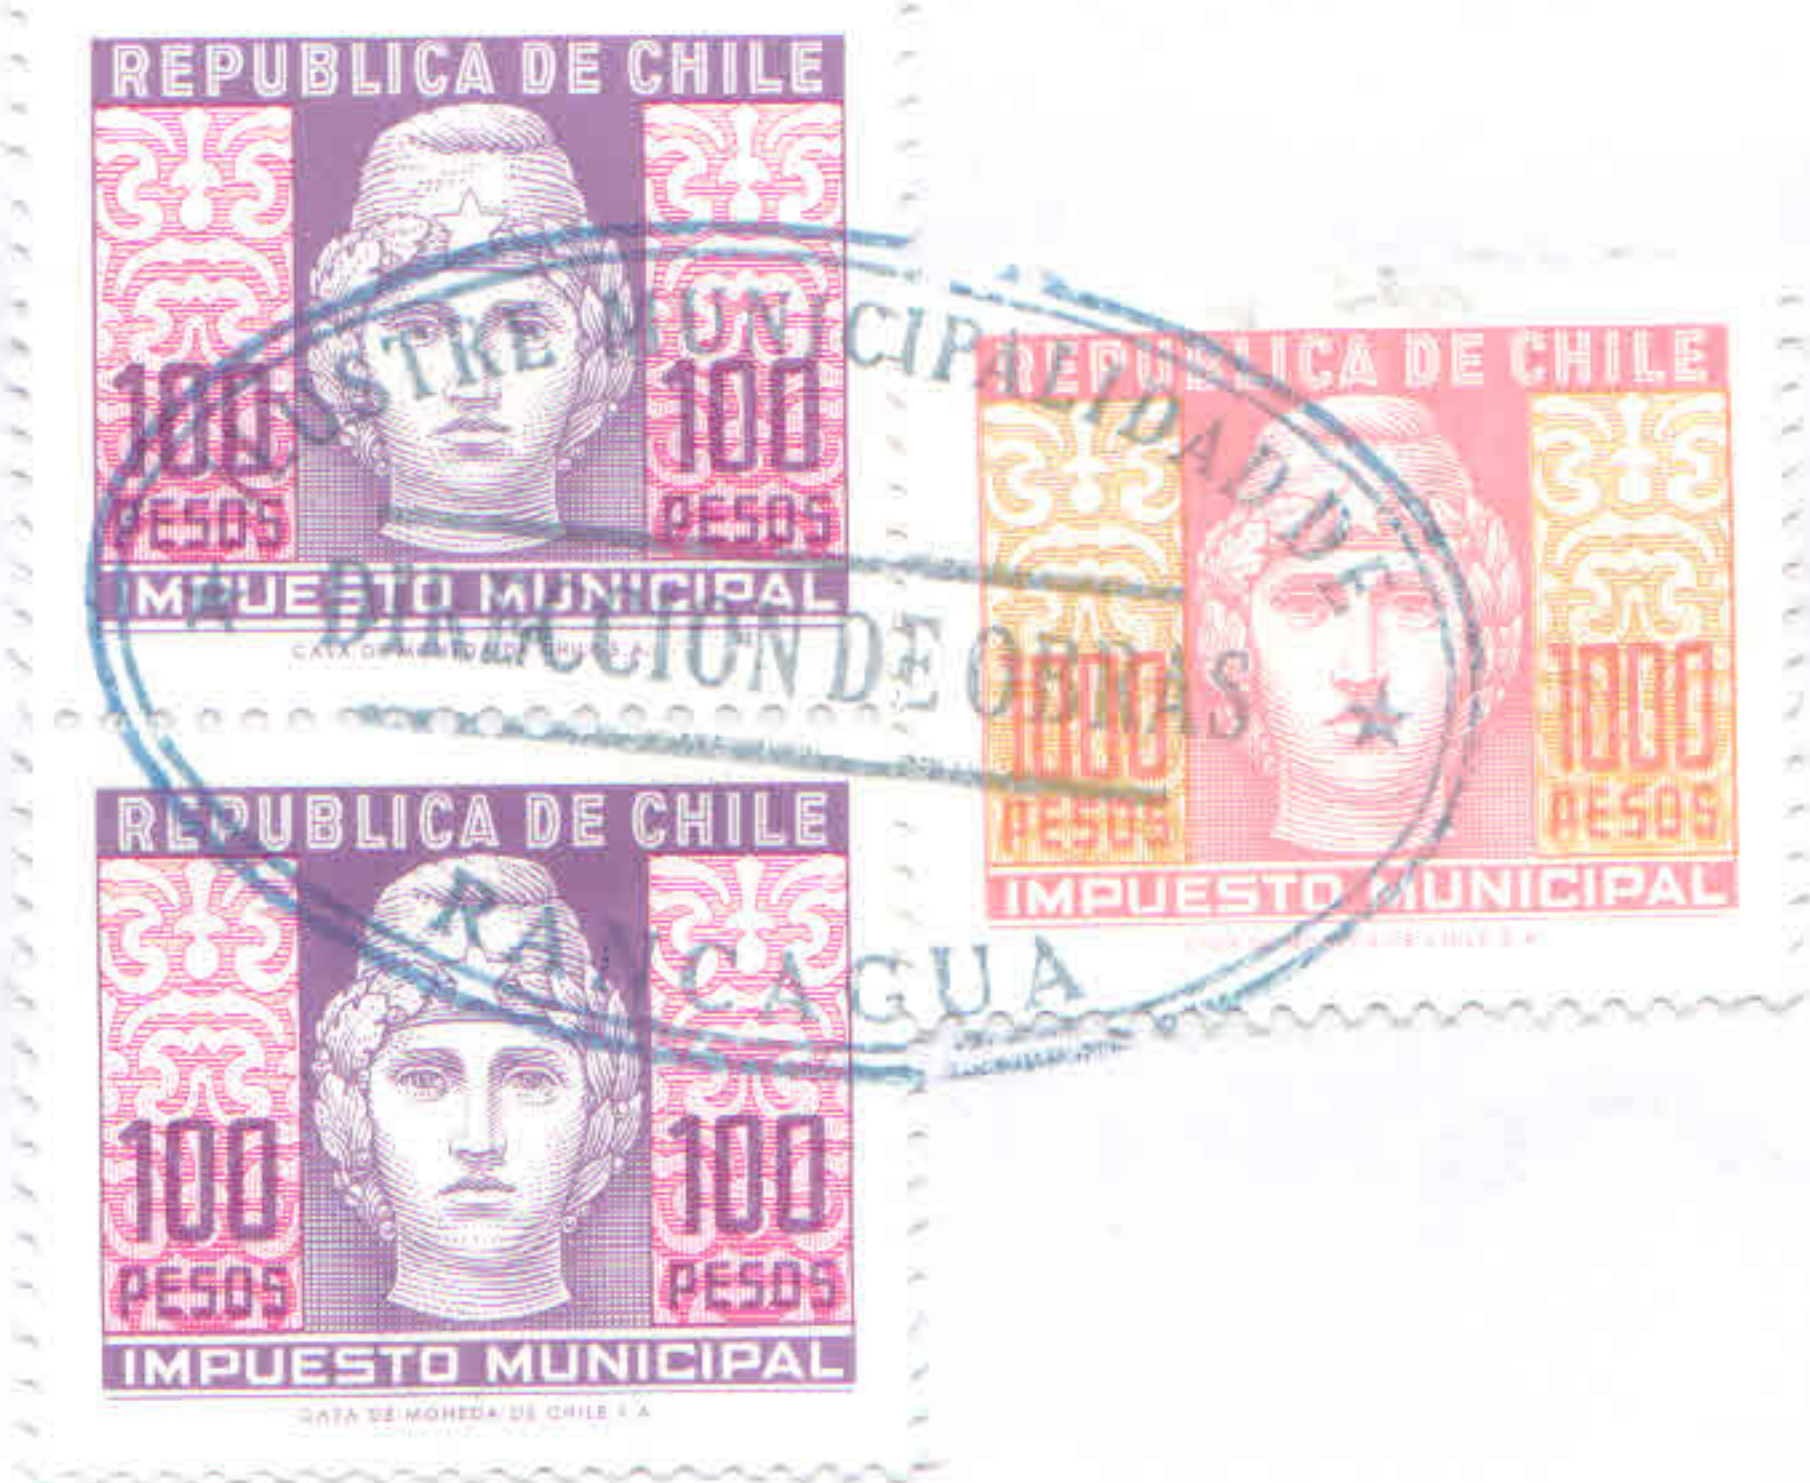

SIXTO HUERTA CAVIEDES
ARQUITECTO
DIRECTOR DE OBRAS MUNICIPALES