



PERMISO OBRAS MENORES

DIRECCION DE OBRAS DE RANCAGUA

PERMISO N°
282
FECHA
19-12-2017

DATOS DEL PROPIETARIO O SOLICITANTE

NOMBRE O RAZON SOCIAL	R.U.T	
SICE AGENCIA CHILE	59.090.630-1	
REPRESENTANTE LEGAL	R.U.T	
JAIME GODOY CIFUENTES	10.498.272-7	
DIRECCION	NUMERO	TELEFONO
AV. REP. DE CHILE	656	2256274

DATOS DE LA PROPIEDAD

N° SOLICITUD	
308/2017	
CALLE	ROL DE AVALUO
VARIOS PUNTOS DE LA CIUDAD	BNUP
LOTEO O POBL.	
SECTOR CENTRO	

SOLICITA PERMISO PARA:

OBNUP EN 5,0 m2 (POSTES) PARA EFECTUAR INSTALACION Y MANTENCION DE CABLEADO AEREO TELEFONICO; POR AV. R. FREIRE, AV. A. MILLAN, AV. LIB. BDO. O'HIGGINS y AV. JOSE DE SAN MARTIN


TRABAJOS SE REALIZARAN DURANTE 30 DIAS DESDE EL 18.12.2017 AL 16.01.2018.-

INTERESADO NO DEBERA INTERRUMPIR EL TRANSITO PEATONAL NI VEHICULAR Y SE HARA RESPONSABLE POR DAÑOS A TERCEROS; DEBE CUMPLIR CON MEDIDAS INDICADAS EN PERMISO DE LA DIRECCION DE TRANSITO.

RESPONSABLE DE LA OBRA		RUT	TELEFONO
JAIME ORTEGA CERDA		11.477.815-K	72-2539023
PROFESION	DIRECCION		
SUPERVISOR	AV. REP. DE CHILE N°656		
ANTECEDENTES QUE SE ADJUNTAN			
1.- Croquis de Ubicación	5		
2.- Ord. N° 1536/2017 de Dittrap por barreras a usar	6		
3.- Carta de Peticion	7		
4.- Permiso Anterior Obra Menor N° 237/2017	8		

PRESUPUESTO DE LA OBRA	0,004 utm x 5,00 m2 x 30 dias	MONTO TOTAL DERECHOS MUNICIPAL	\$ 28.200,00
GIRO INGRESO MUNICIPAL	24310915	DE FECHA	18 de diciembre de 2017

SHC/PRSZ/MAZM

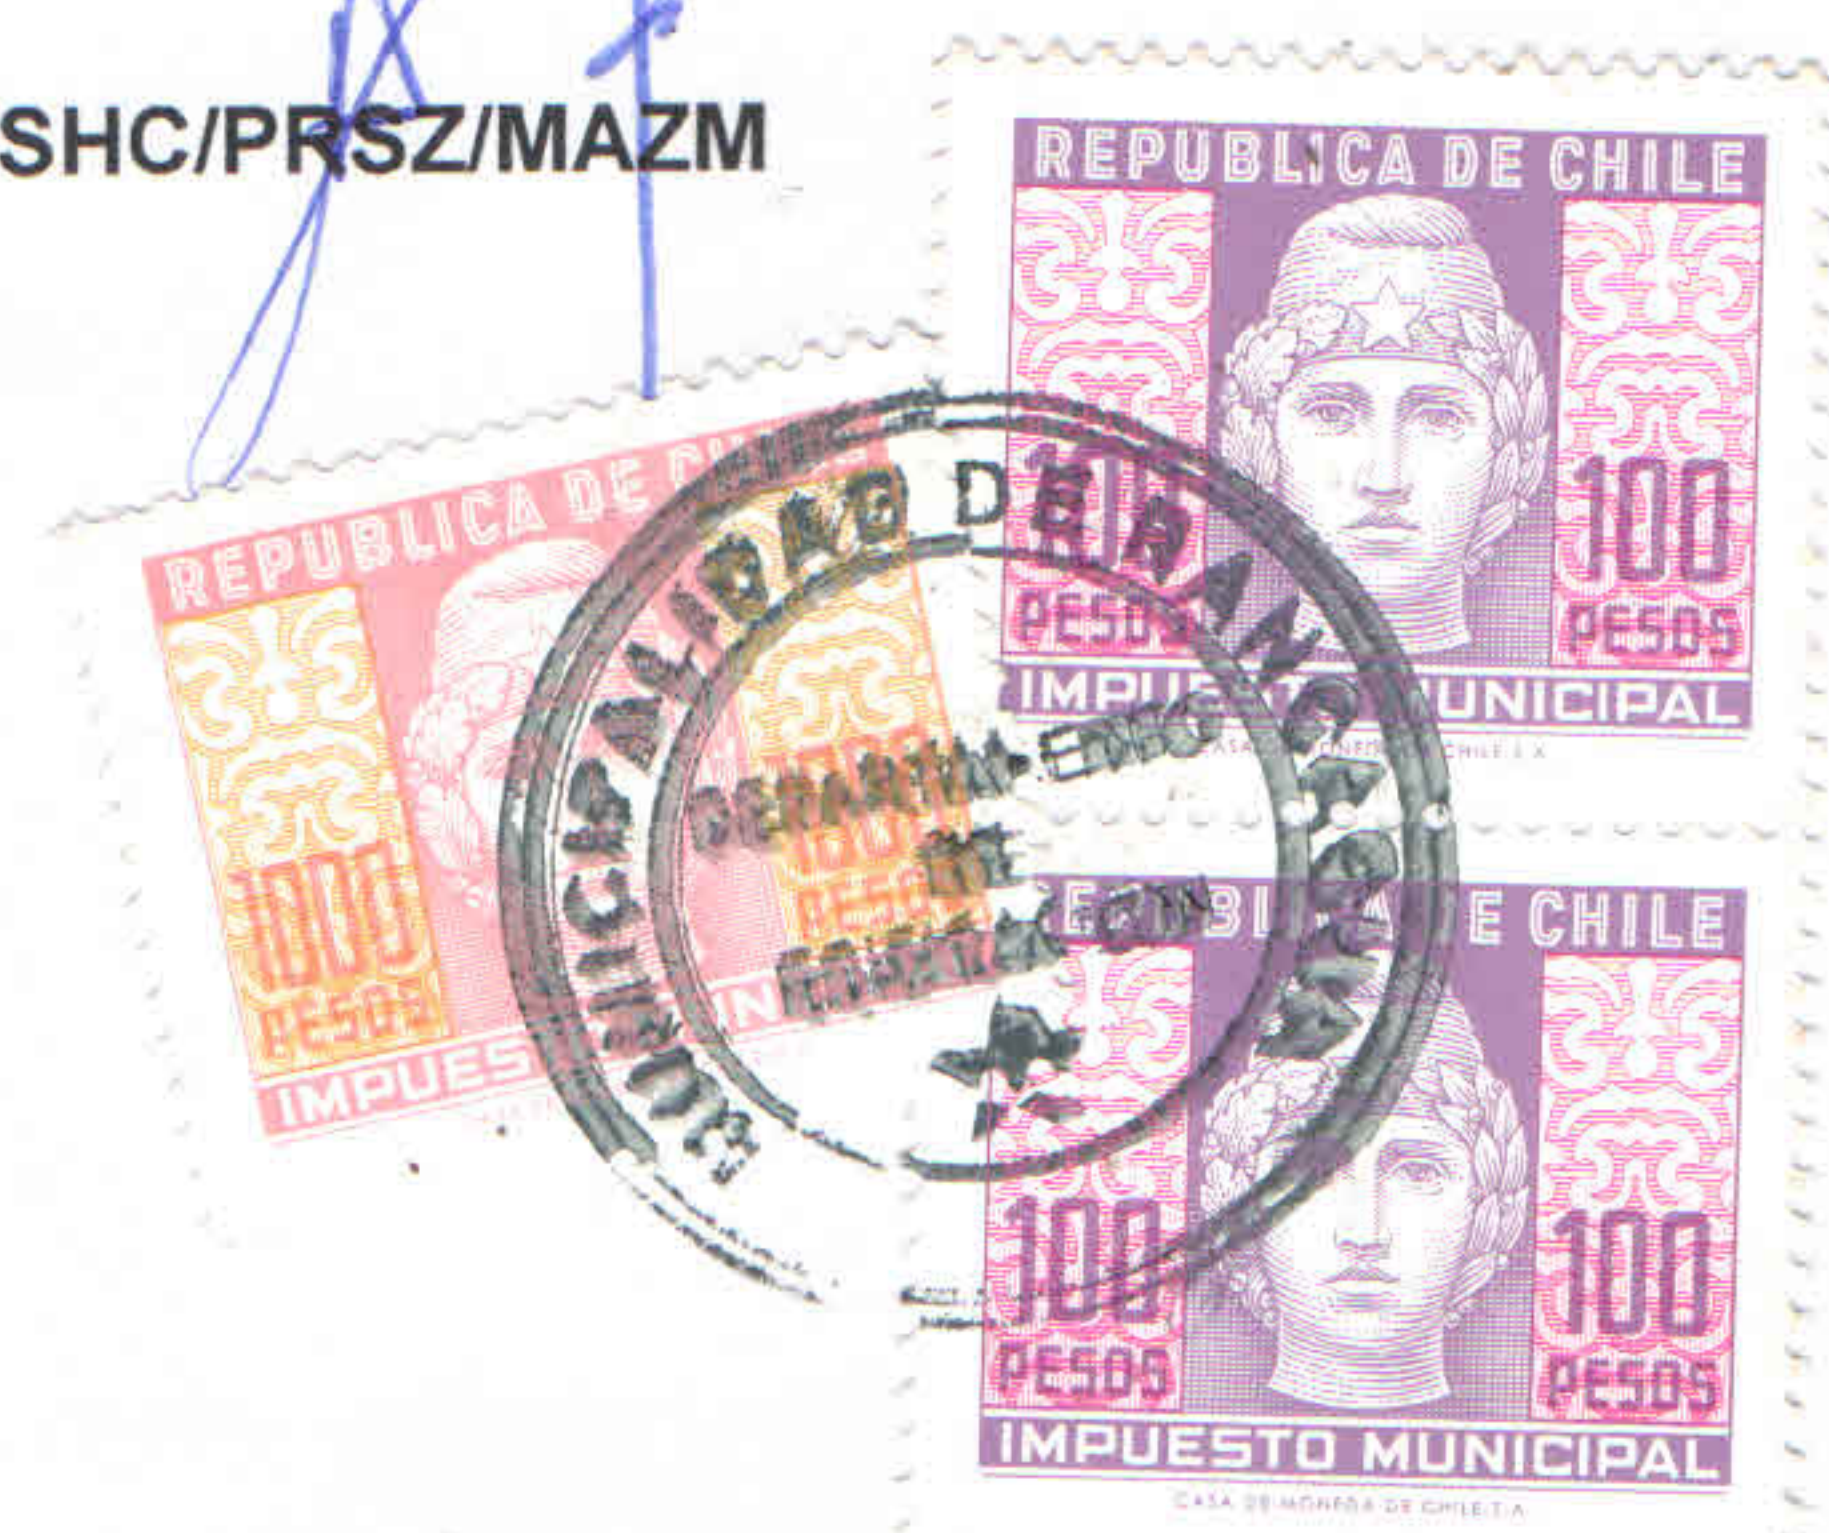

SIXTO HUERTA CAVIEDES
ARQUITECTO
DIRECTOR DE OBRAS MUNICIPALES